


Capatect ETICS

Strecha

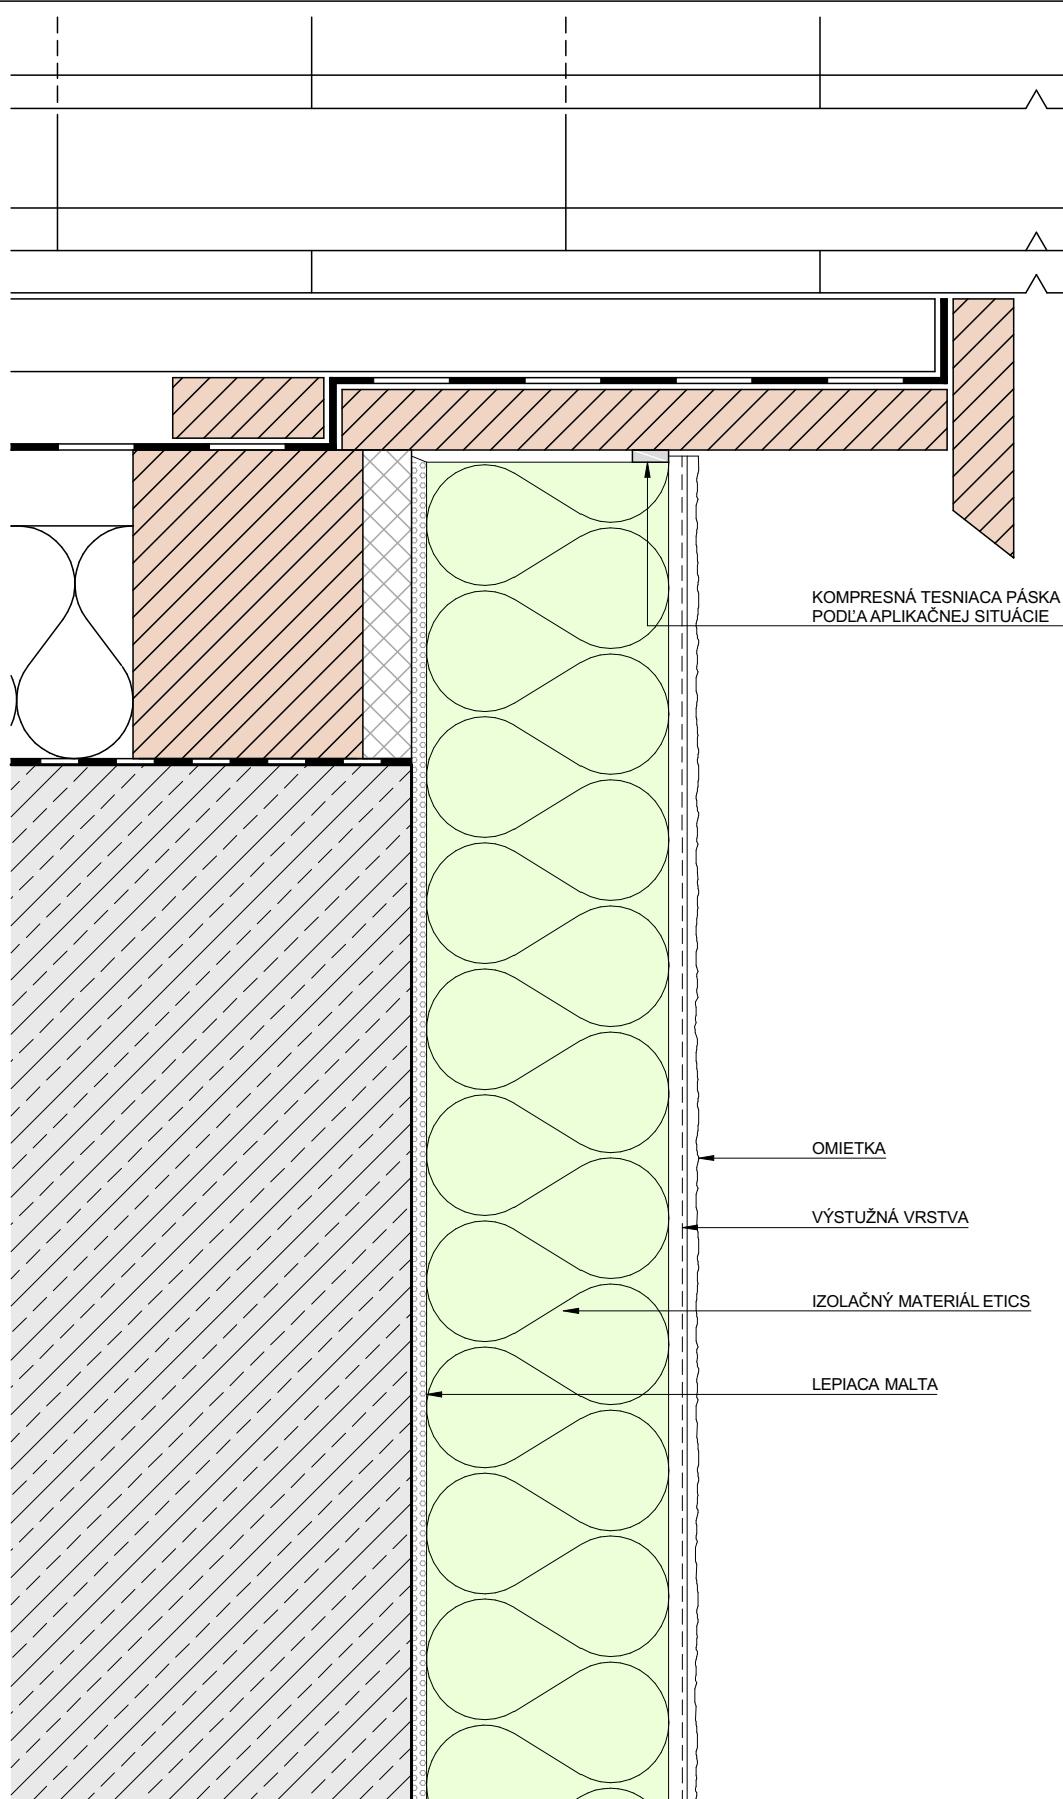

Tento detail považuje za návrh na plánovanie. V žiadnom pripade nenahradza potrebný dielenský, detailný a montážny plán. Všetky rozmery se musíte skontrolovať a zistíť priamo na stavenisku.
Možnosť použitia na príslušnej stavebnej zámer si specializovaní remeselníci/zákazníci musia v každom pripade zísť na vlastné zodpovednosť pred začiatkom prác.
Nemôžeme zaručiť vhodnosť detailov pre váš konkrétny stavebný projekt. © Caparol

Popis detailu:

ETICS s omietkou

Šikmá strecha

Štítová stena, štandardné ukončenie

MIERKA

1:2,5

DÁTUM

10/2023

VÝKRES č.

100-0701

CAPAROL SLOVAKIA s.r.o.

Galvaniho 15/A

821 04 Bratislava

Slovensko