


Capatect ETICS

Detail

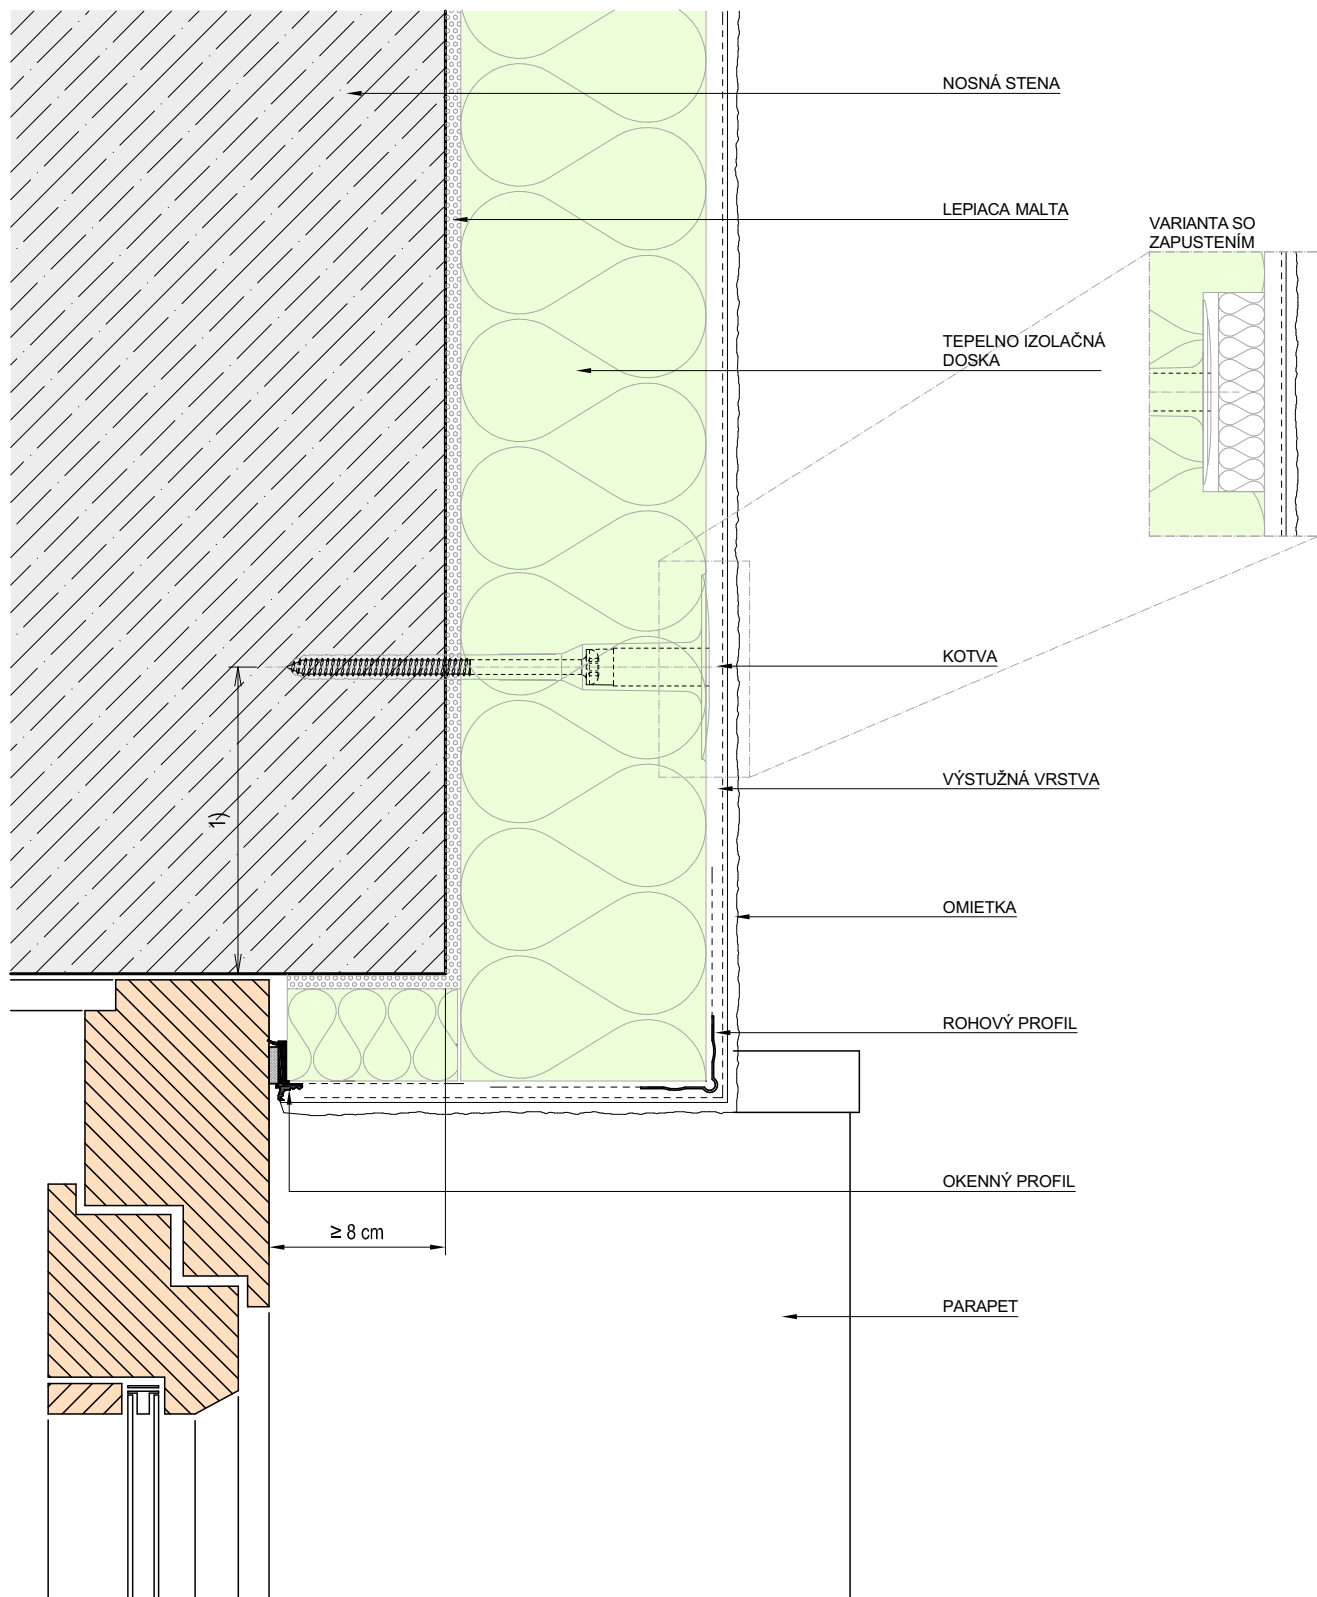

1) C_{min} podľa schválenej kotvy

Tento detail považujte za návrh na plánovanie. V žiadnom prípade nenahrádza potrebný dielenský, detailný a montážny plán. Všetky rozmery se musíte skontrolovať a zistiť priamo na stavenisku. Možnosť použitia na príslušný stavebný zámer si špecializovaní remeselníci/zákazníci musia v každom prípade zistiť na vlastnú zodpovednosť pred začiatkom prác.

Popis detailu:

ETICS s omietkou

Ostenie okna - okno zapustené v stene

MIERKA

1:2,5

DÁTUM

3/2022

VÝKRES č.

CT-105-1110

CAPAROL SLOVAKIA s.r.o.

Galvaniho 15/A
821 04 Bratislava
Slovensko